
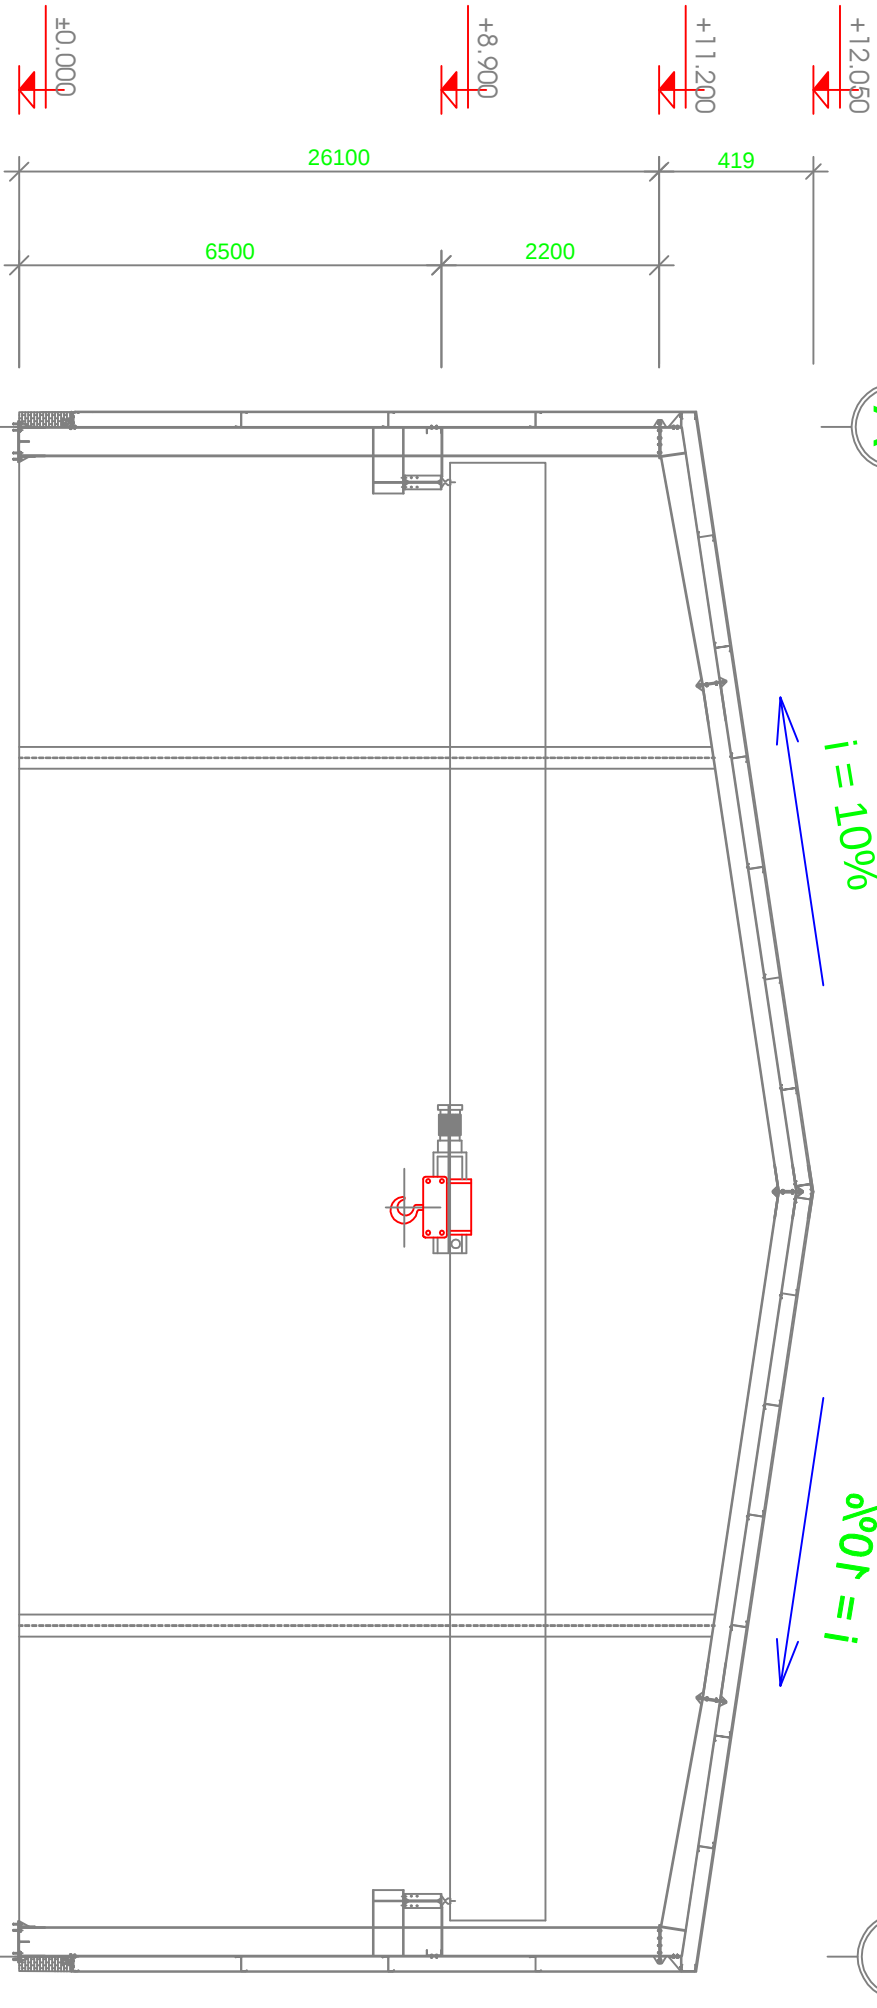


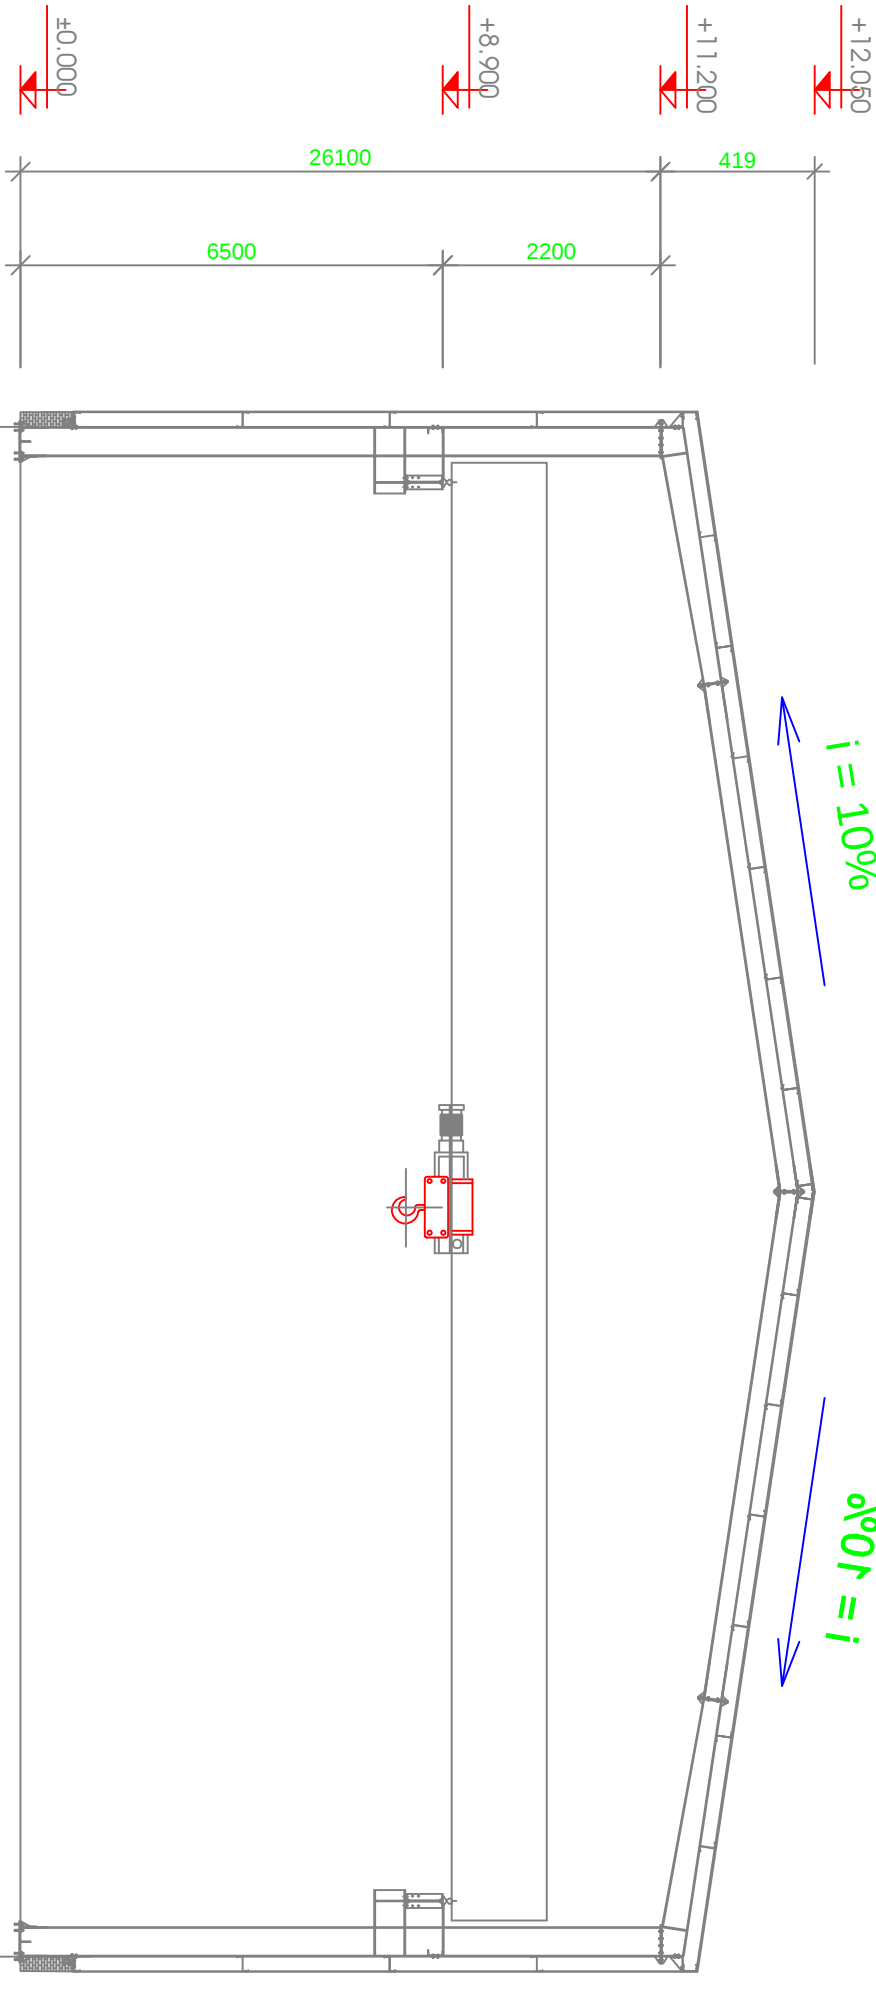

KHUNG NGANG GI A NHÀ K2 - TL: 1/100

A

B

NGÀY BỐ O VI

THÁNG 2/2017

BỐ N VỊ S

M T B NG B TRÍ C U K N

THS. KS. PHẠM VIỆT HIẾU

GI. O VIÊN H. I. NG DẪN:

SINH VIÊN THỰC HIỆN:
NGUYỄN VĂN A
MÃ SỐ SINH VIÊN

© Bản quyền thuộc về Khoa Xây dựng
Thiết kế kỹ thuật
nhập công nghệ mới
loại nh

DUY TAN UNIVERSITY Khoa xây dựng