

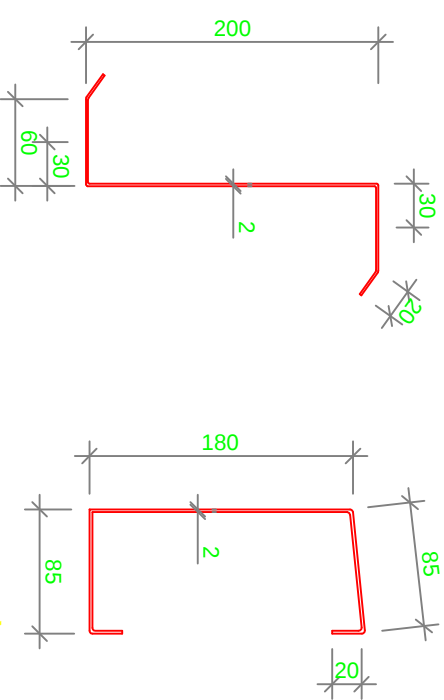
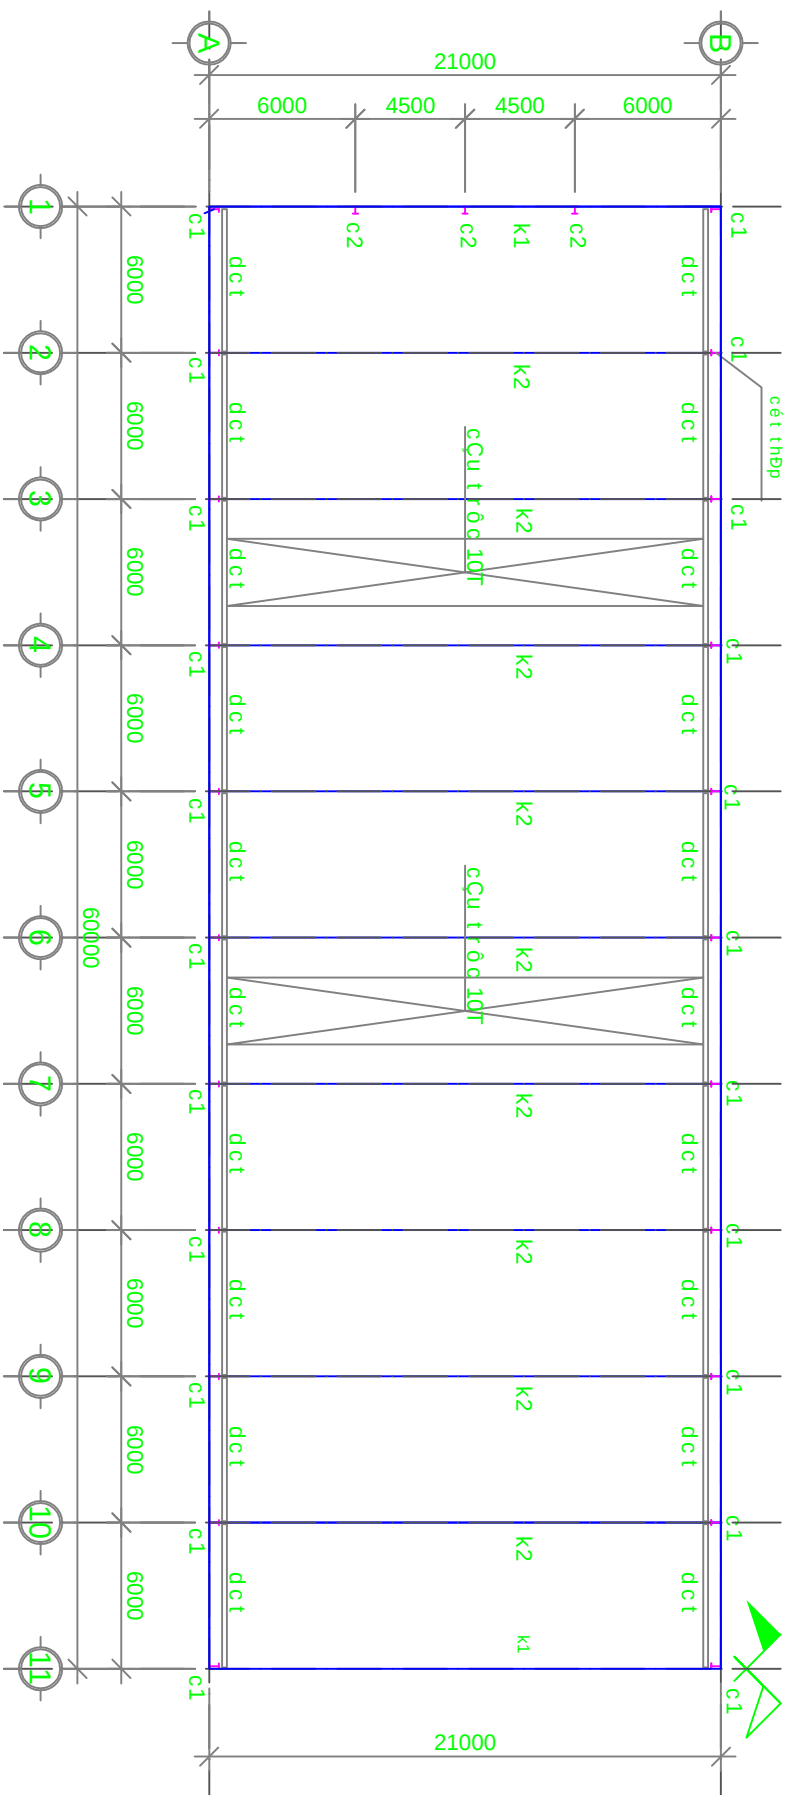
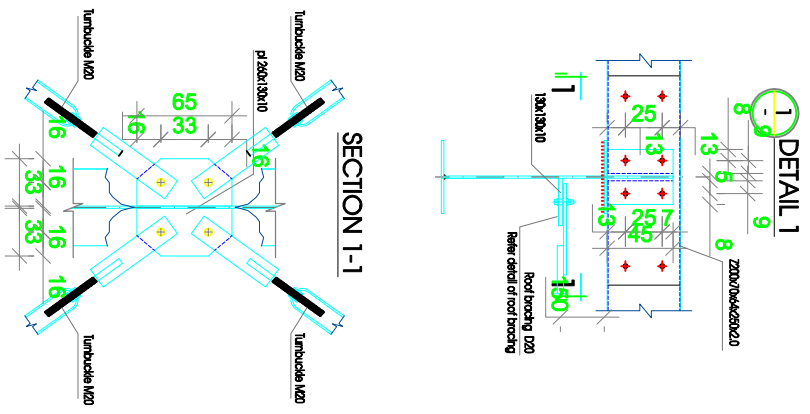


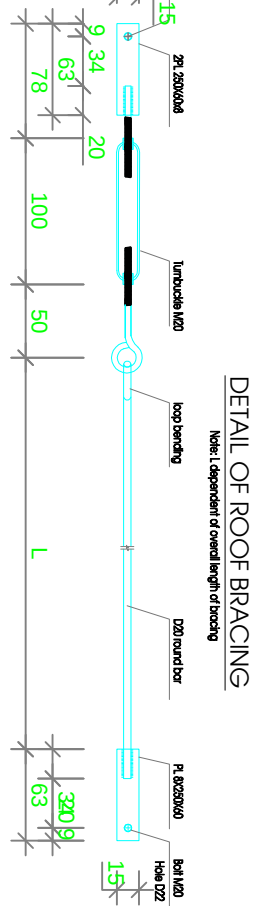

THIẾT DẠNG XÃ GỖ
CHUỖ Z 200Z17 - TL: 1/5

THIẾT DẠNG XÃ GỖ
CHUỖ C 180ES20 - TL: 1/5

MẶT BẰNG KẾ TẠO NHÀ - TL: 1/300

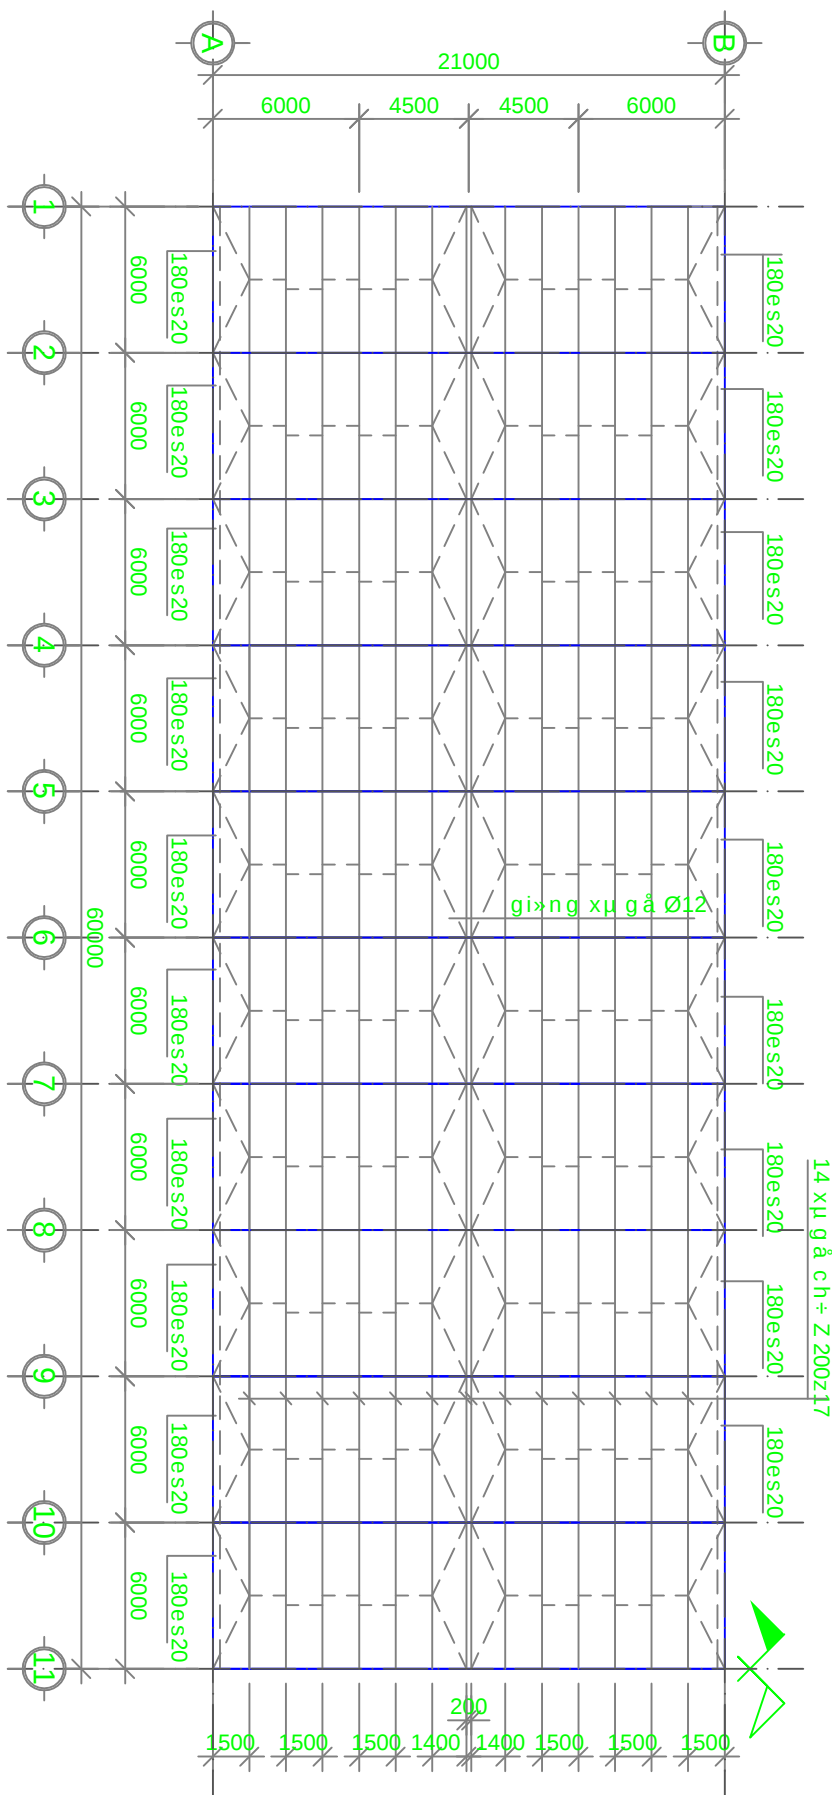

DUY TÂN UNIVERSITY khoa xây dựng	
*Đã, n m n hác kết c ầu nh ư th ờp	
*Ồ t h ư:	
nh ư c n g nh ữp m ết t c n g	
t o t i nh ữ	
SINH VIÊN THỰC HIỆN:	
NGUYỄN VĂN A	
MÃ SỐ SINH VIÊN	
GI. O VIÊN H. I NG D ẸN:	
THS. KS. PHẠM VIỆT HIẾU	
TÊN B ỊN V Ị	
M ẶT B ẰNG B Ị TR Ị C Ụ U K Ị N	
NGÀY B Ị O V Ị	B Ị N V Ị S Ị :
THÁNG 2/2017	KC 01/07