

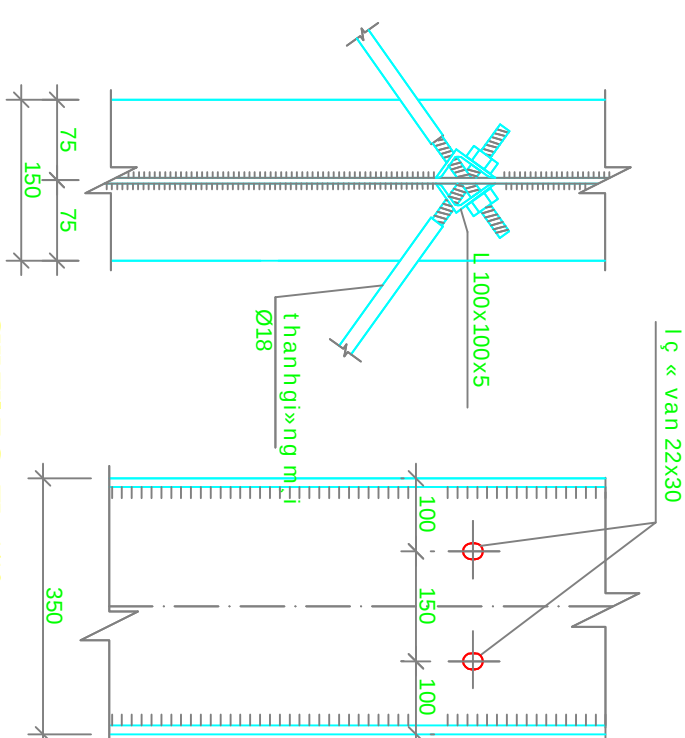


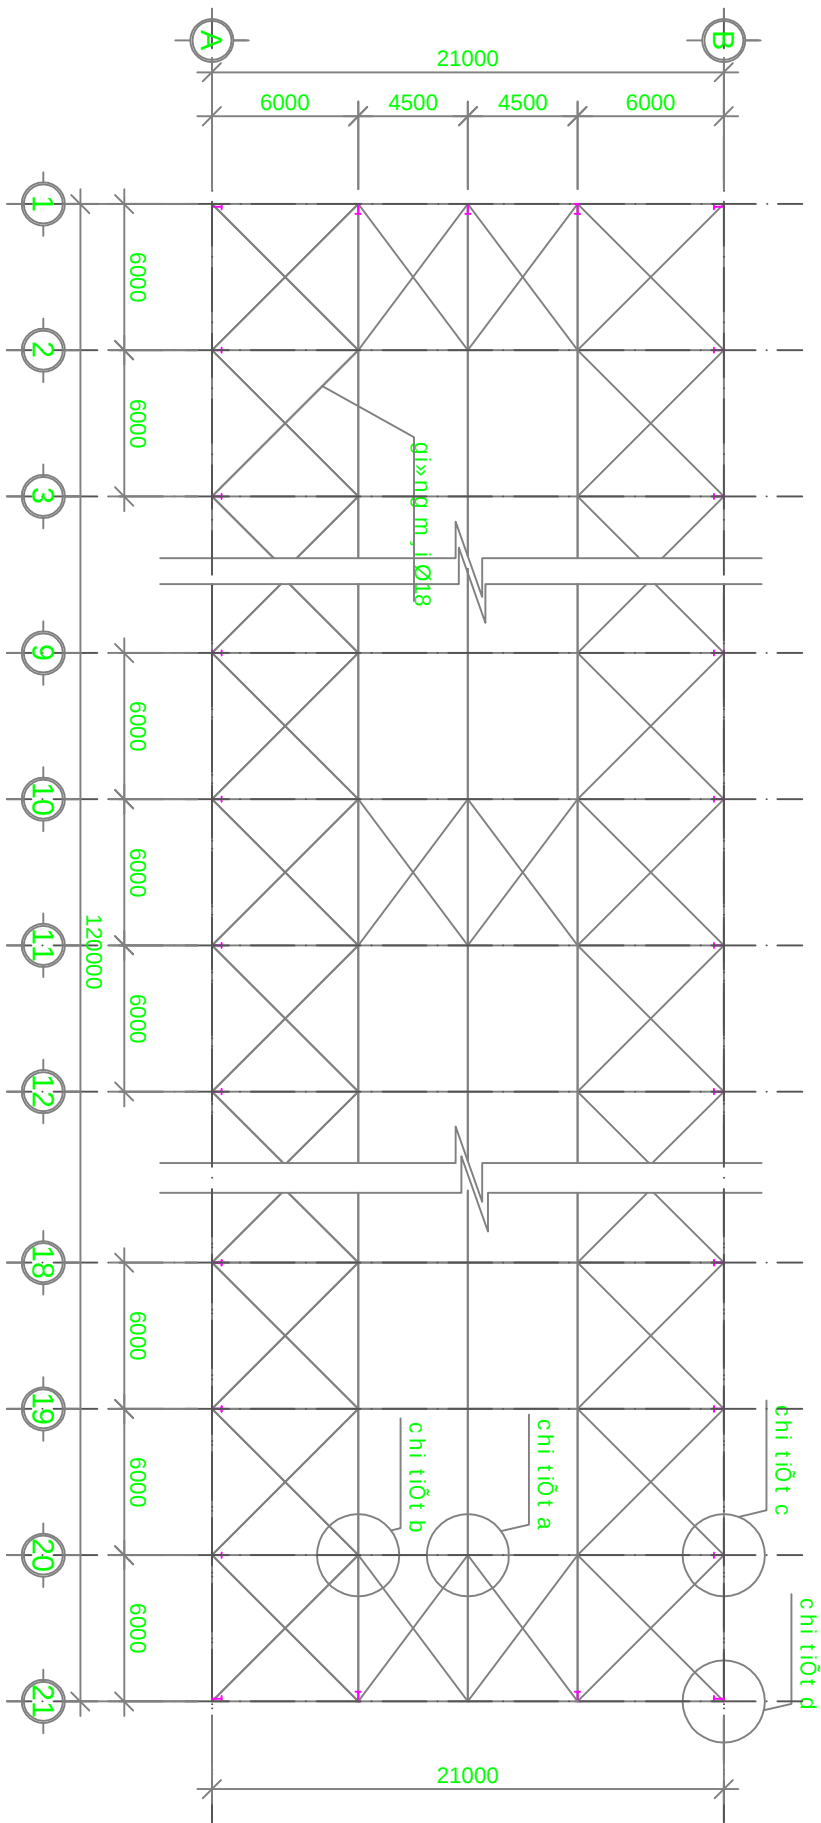

CHI TIẾT T C - TL: 1/10

MẶT BÊN NG HIỆN GIỚI NG MÀI - TL: 1/300

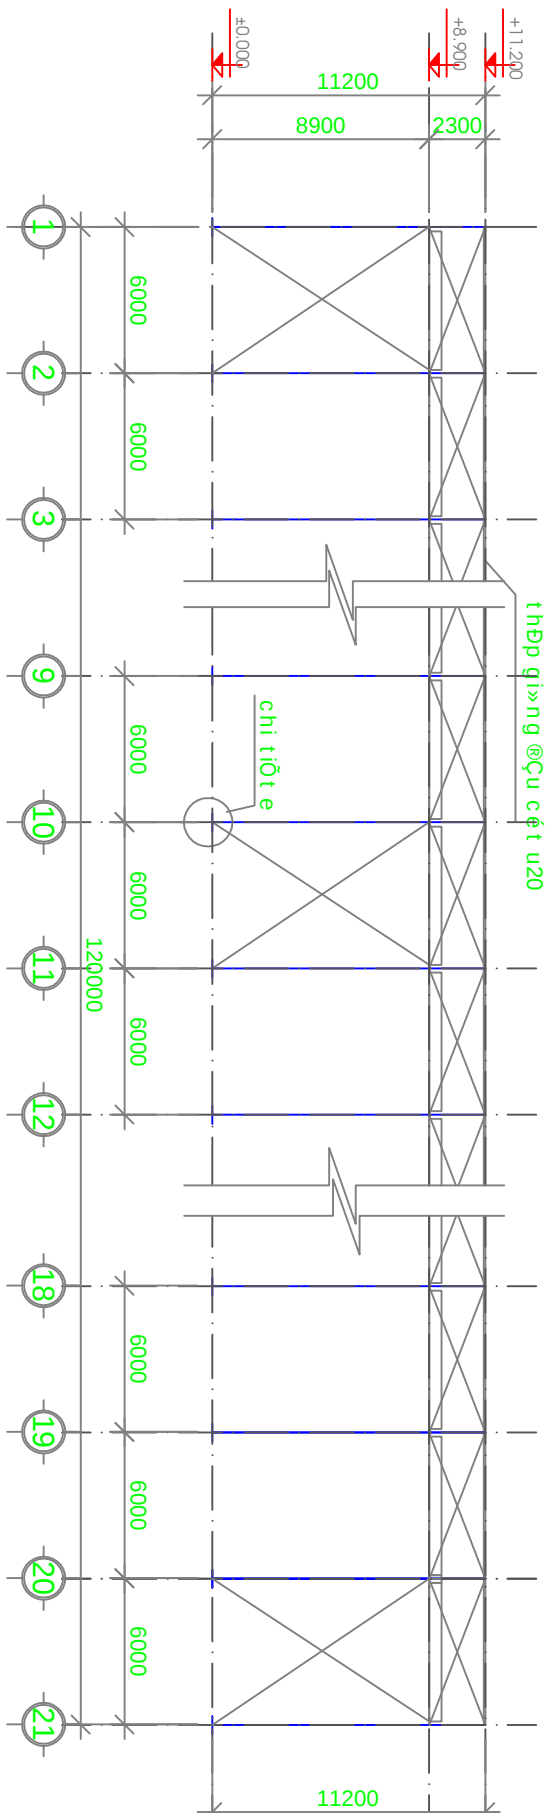

HÌNH GIỚI NG CẶT T - TL: 1/300

 DUY TÂN UNIVERSITY khóa xây dựng	
©đ, n m n hác kết cết n hụ thép ©đ t h: thốt kô khng thép nhu c «ng nhữp mết t c n g l o t i n h n h	
SINH VIÊN THỰC HIỆN: NGUYỄN VĂN A MÃ SỐ SINH VIÊN	
GI. O VIÊN H. I NG DẪN:	
THS. KS. PHẠM VIỆT HIẾU	
TÊN BÀI VI	
MẶT BÊN NG B. TRỊ C. U K. N	
NGÀY B. O V. I	B. N V. I S. I :
THÁNG 2/2017	KC 01/07