
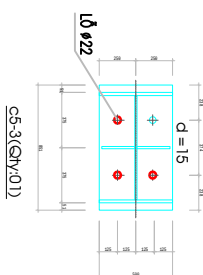
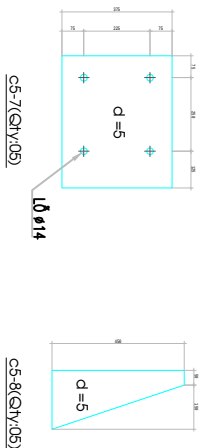
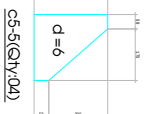
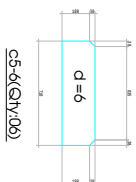
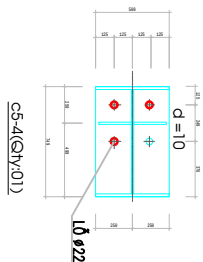


CHI TIẾT CỘT C5 (SL: 02)
DETAILS OF C5(QTY:02)

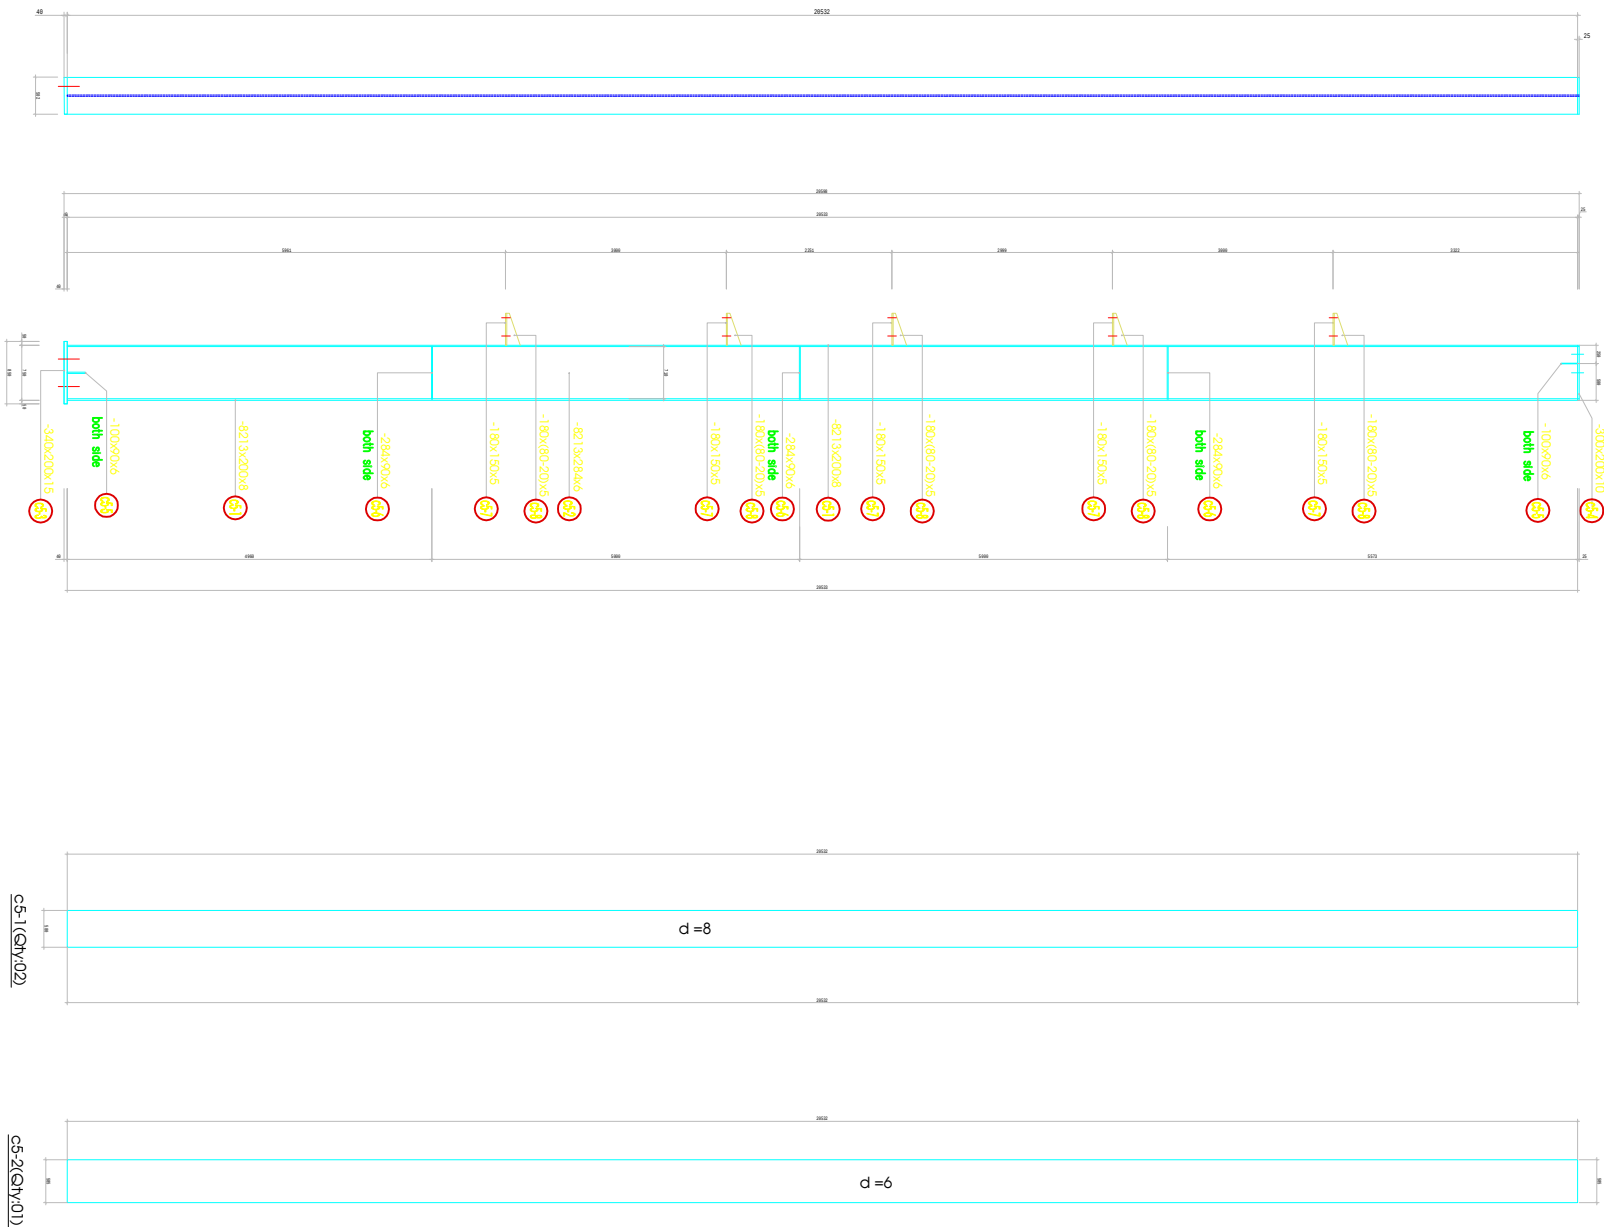

DUY TAN UNIVERSITY khoa xây dựng

©ã , n m«n hãc kôt cêu nhệ thêp

©ô tui:

thiôt kô khùng thêp

nhệ c«ng nghiêp mêt tậng

lô i nhĩ

SINH VIÊN THỰC HIỆN:

NGUYỄN VĂN A
MÃ SỐ SINH VIÊN

GI. O VIÊN H. I. NG DẪN:

THS. KS. PHẠM VIỆT HIẾU

TÊN BÀN VÍ

M. T B. NG. B. TRÍ C. U. K. N

NGÀY B. O. V.

B. N. V. S. I.

THÁNG 2/2017

KC 01/07