




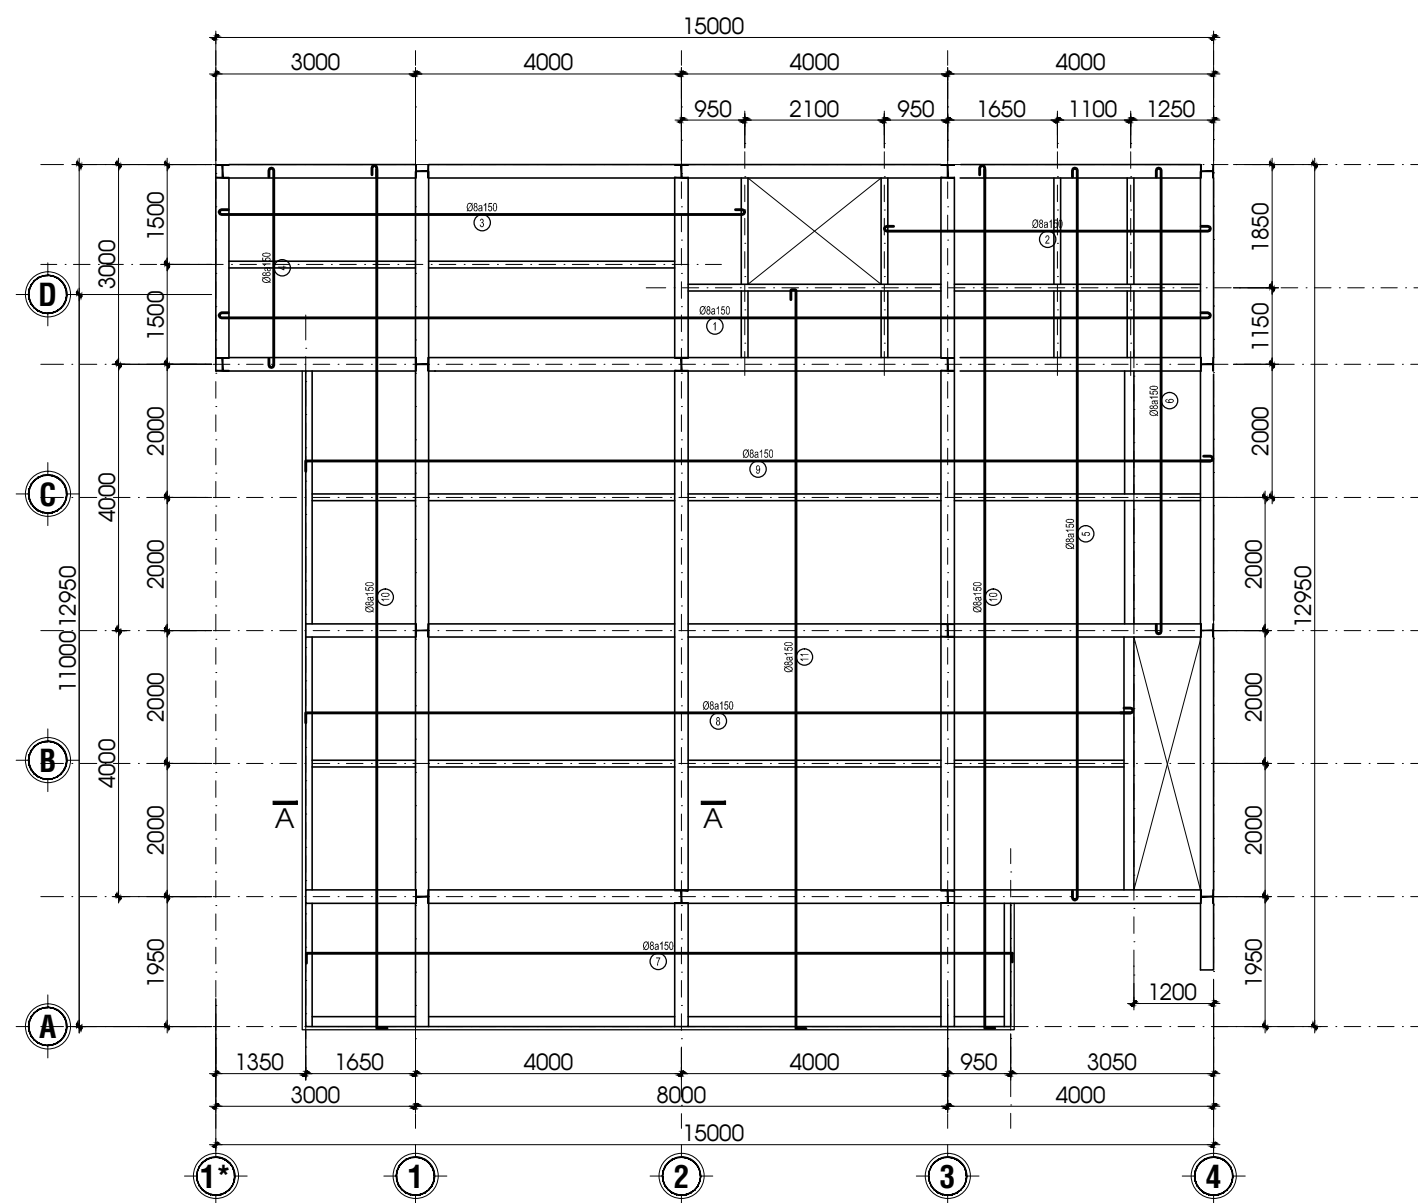

THÉP SÀN TẦNG 2

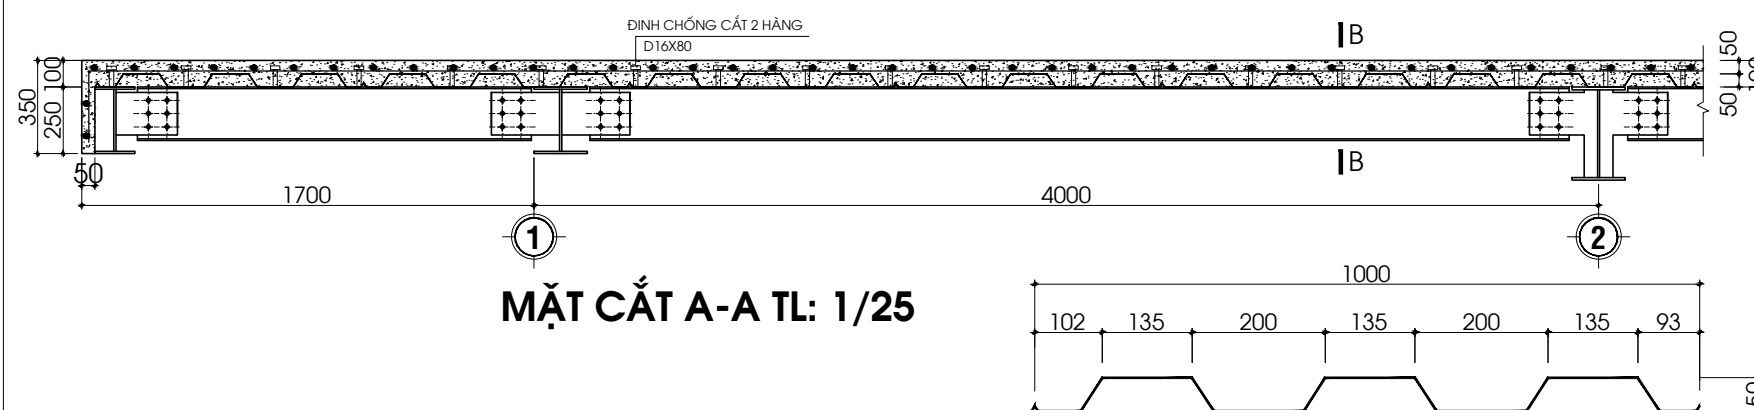


MẶT CẮT A-A TL: 1/25

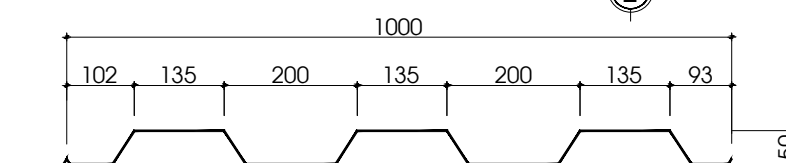

CHI TIẾT TẤM SÀN DECK H50W1000 DÀY 0.95MM

GHI CHÚ:

- BÊ TÔNG ĐÁ 1X2 CẤP ĐỘ BỀN B20 (M250) CÓ:
+ $R_b = 11,5 \text{ MPa}$
+ $R_k = 0,90 \text{ MPa}$
- CỐT THÉP: + $D < 10$ CÓ: $R_s = R_{sc} = 225 \text{ MPa}$;
+ $D \geq 10$ CÓ: $R_s = R_{sc} = 280 \text{ MPa}$
- KÍCH THƯỚC BẢN VẼ: MM
- TÔN SÀN DECK DÀY: 0.95MM

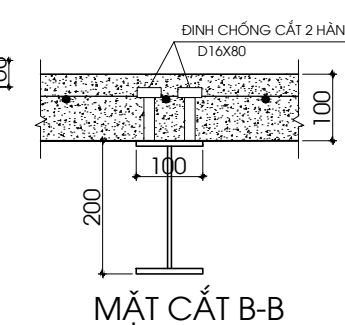

MẶT CẮT B-B