

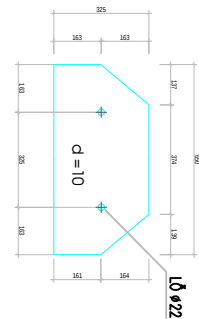
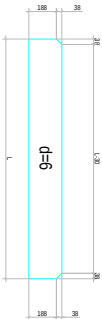
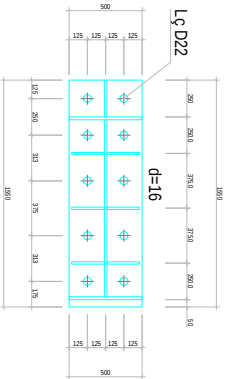
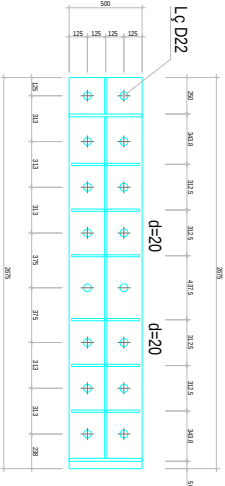
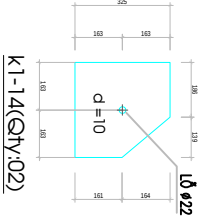
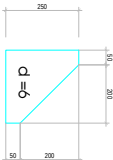
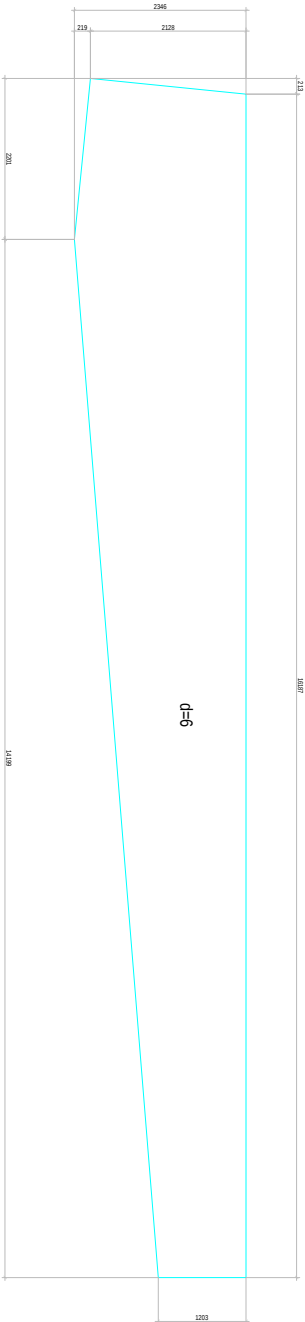
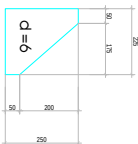
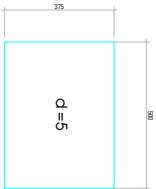
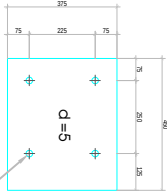


CHI TIẾT KÉO K1(SL: 14)
DETAILS OF K1(QTY:14)

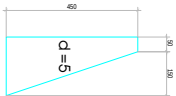

K1-6 - QTY:02(L=619)
K1-6a - QTY:02(L=736)
K1-6b - QTY:02(L=853)
K1-10 - QTY:02(L=945)

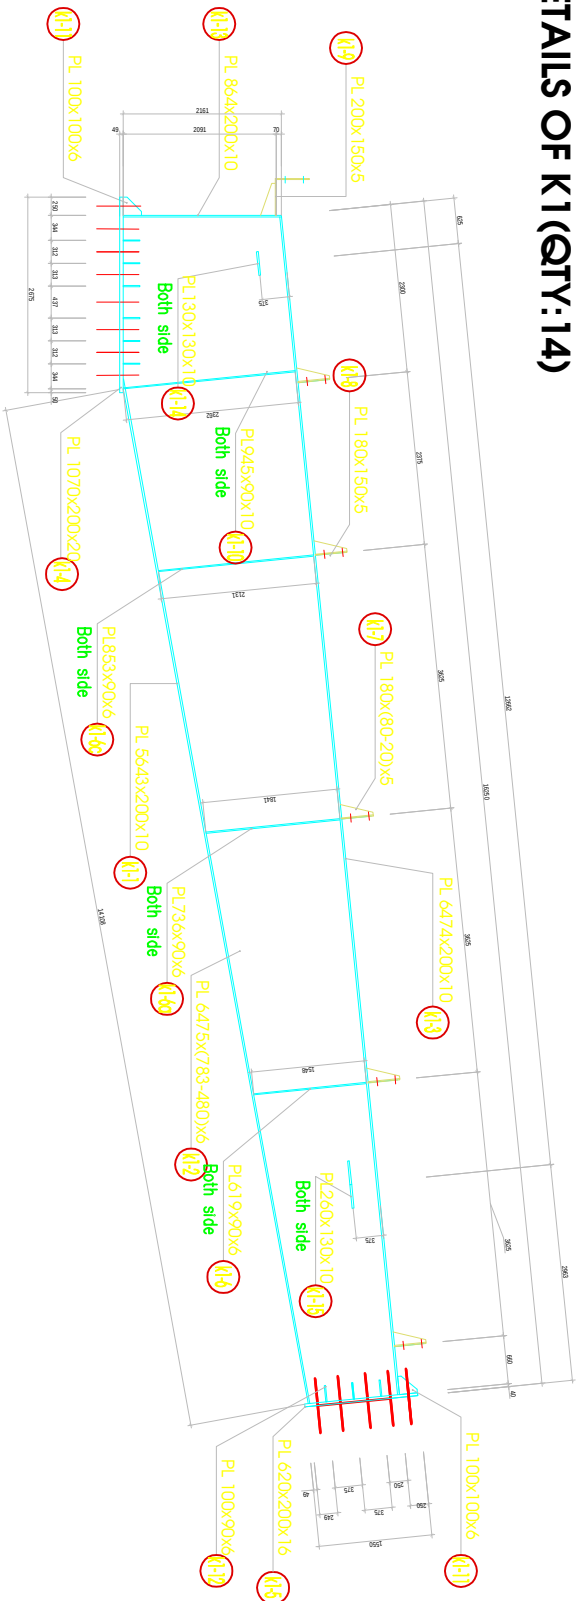







SINH VIÊN THỰC HIỆN:

NGUYỄN VĂN A

MÃ SỐ SINH VIÊN

GI. O VIÊN H. I NG DẪN:

THS. KS. PHẠM VIỆT HIẾU

TÊN BẢN VẼ

M T B NG B TR C U K I N

NGÀY B O V

B N V S :

THÁNG 2/2017

KC 01/07