

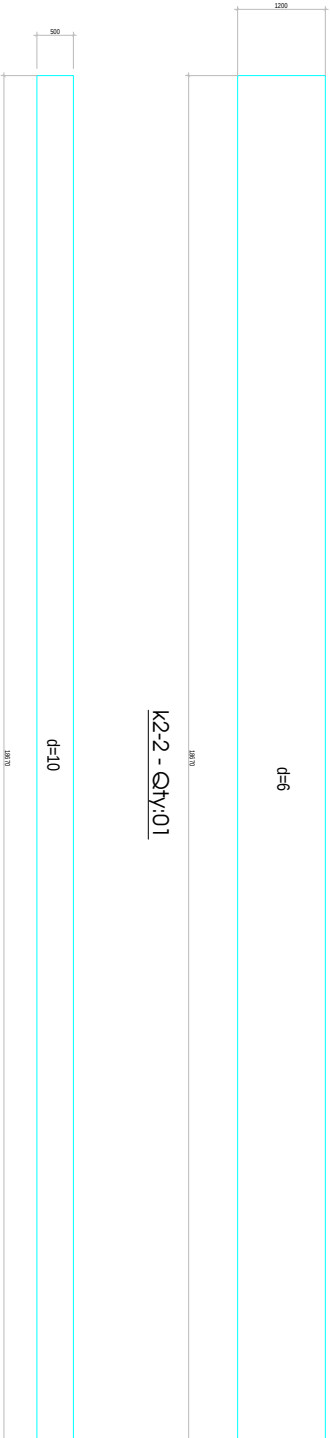



CHI TIẾT KÈO K2(SL: 14)
DETAILS OF K2(QTY:14)

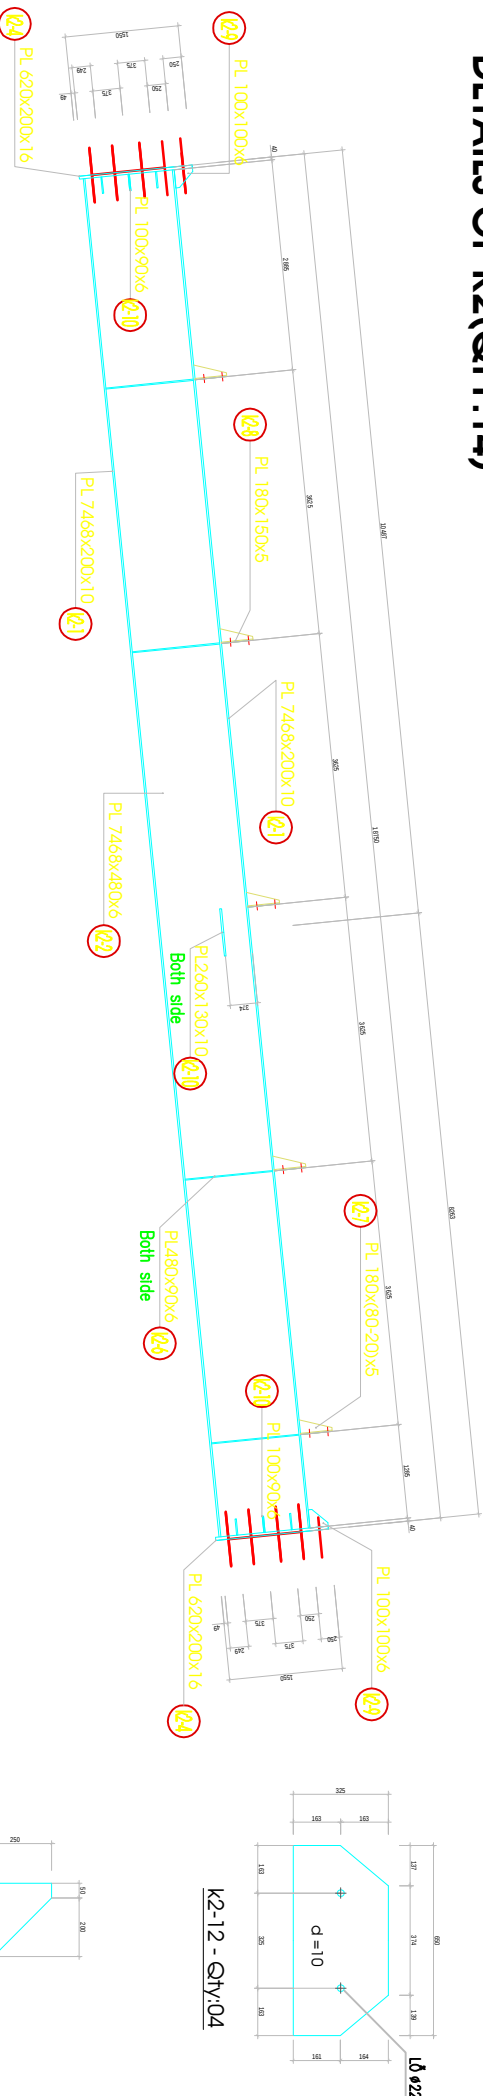


K2-1 - Qty:01

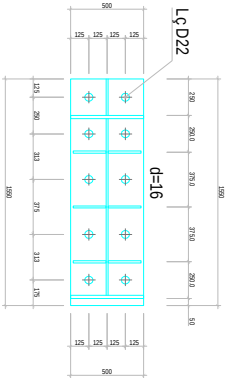


K2-4 - Qty:02

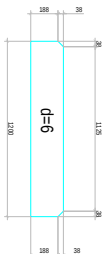


K1-6 - Qty:08

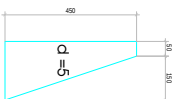


K1-7 - Qty:05

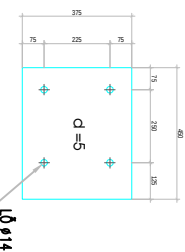


K1-8 - Qty:05

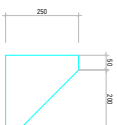

K2-9 - Qty:02

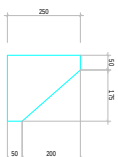

K2-10 - Qty:2

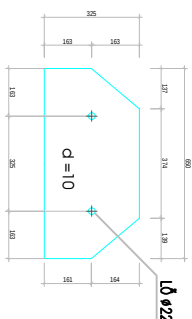

K2-12 - Qty:04

DUY TÂN UNIVERSITY khoa xây dựng


SINH VIÊN THỰC HIỆN:
NGUYỄN VĂN A
MÃ SỐ SINH VIÊN

GIÁO VIÊN HƯỚNG DẪN:

THS. KS. PHẠM VIỆT HIẾU

TÊN BẢN VẼ




THÁNG 2/2017

KC 01/07