


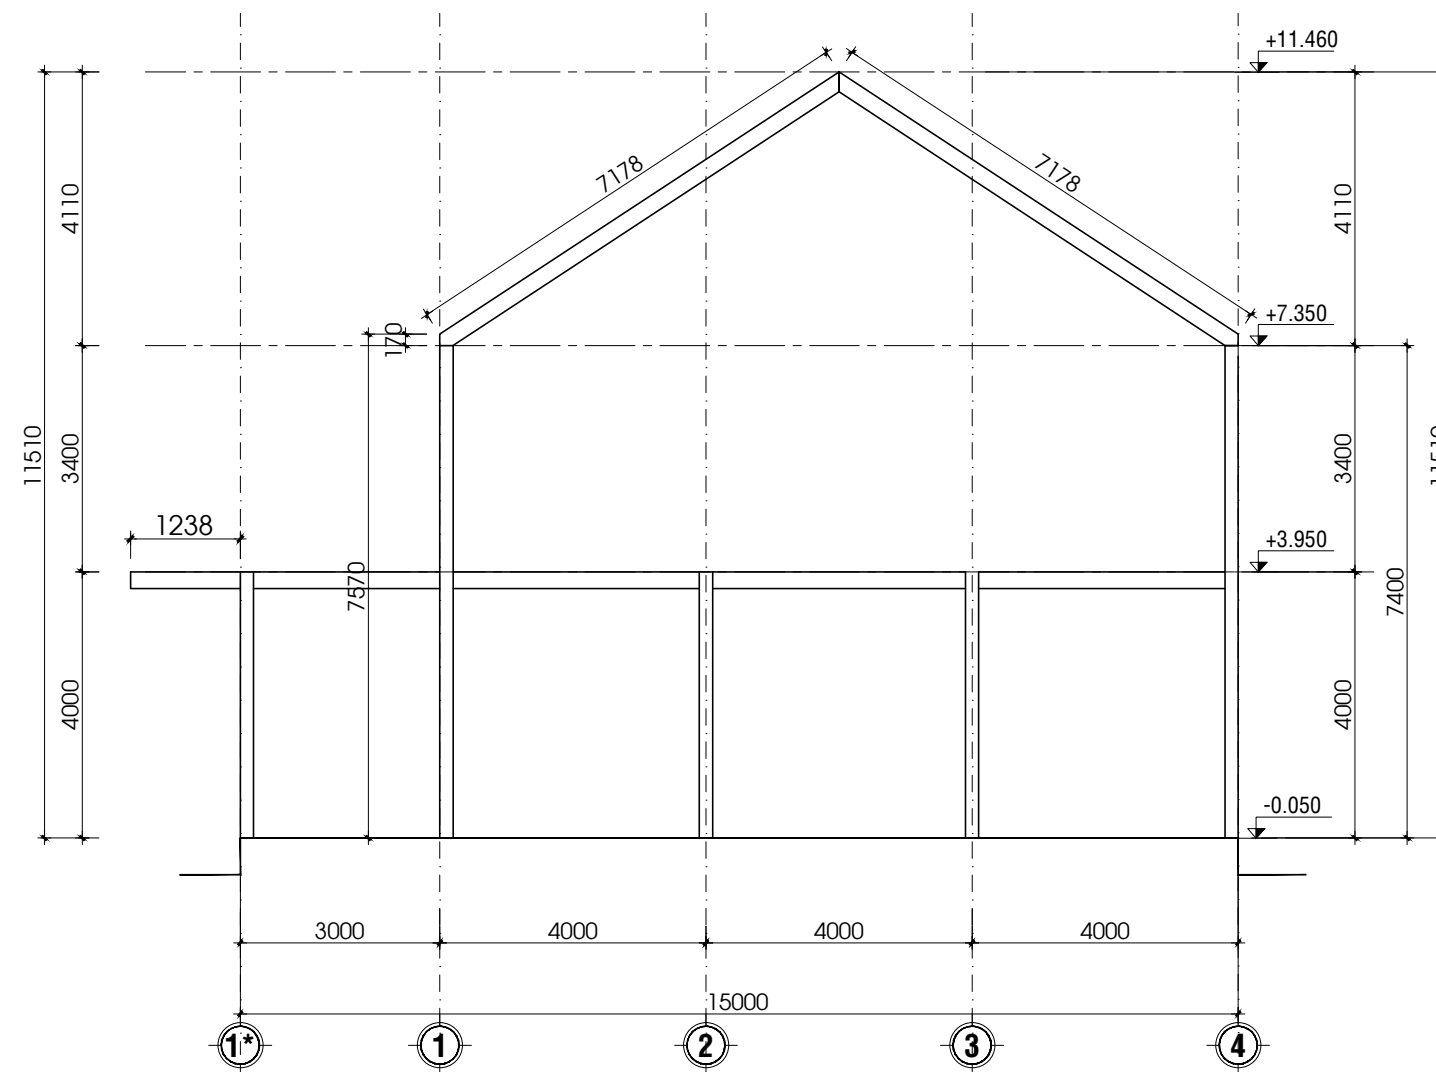

KHUNG TRỤC B