


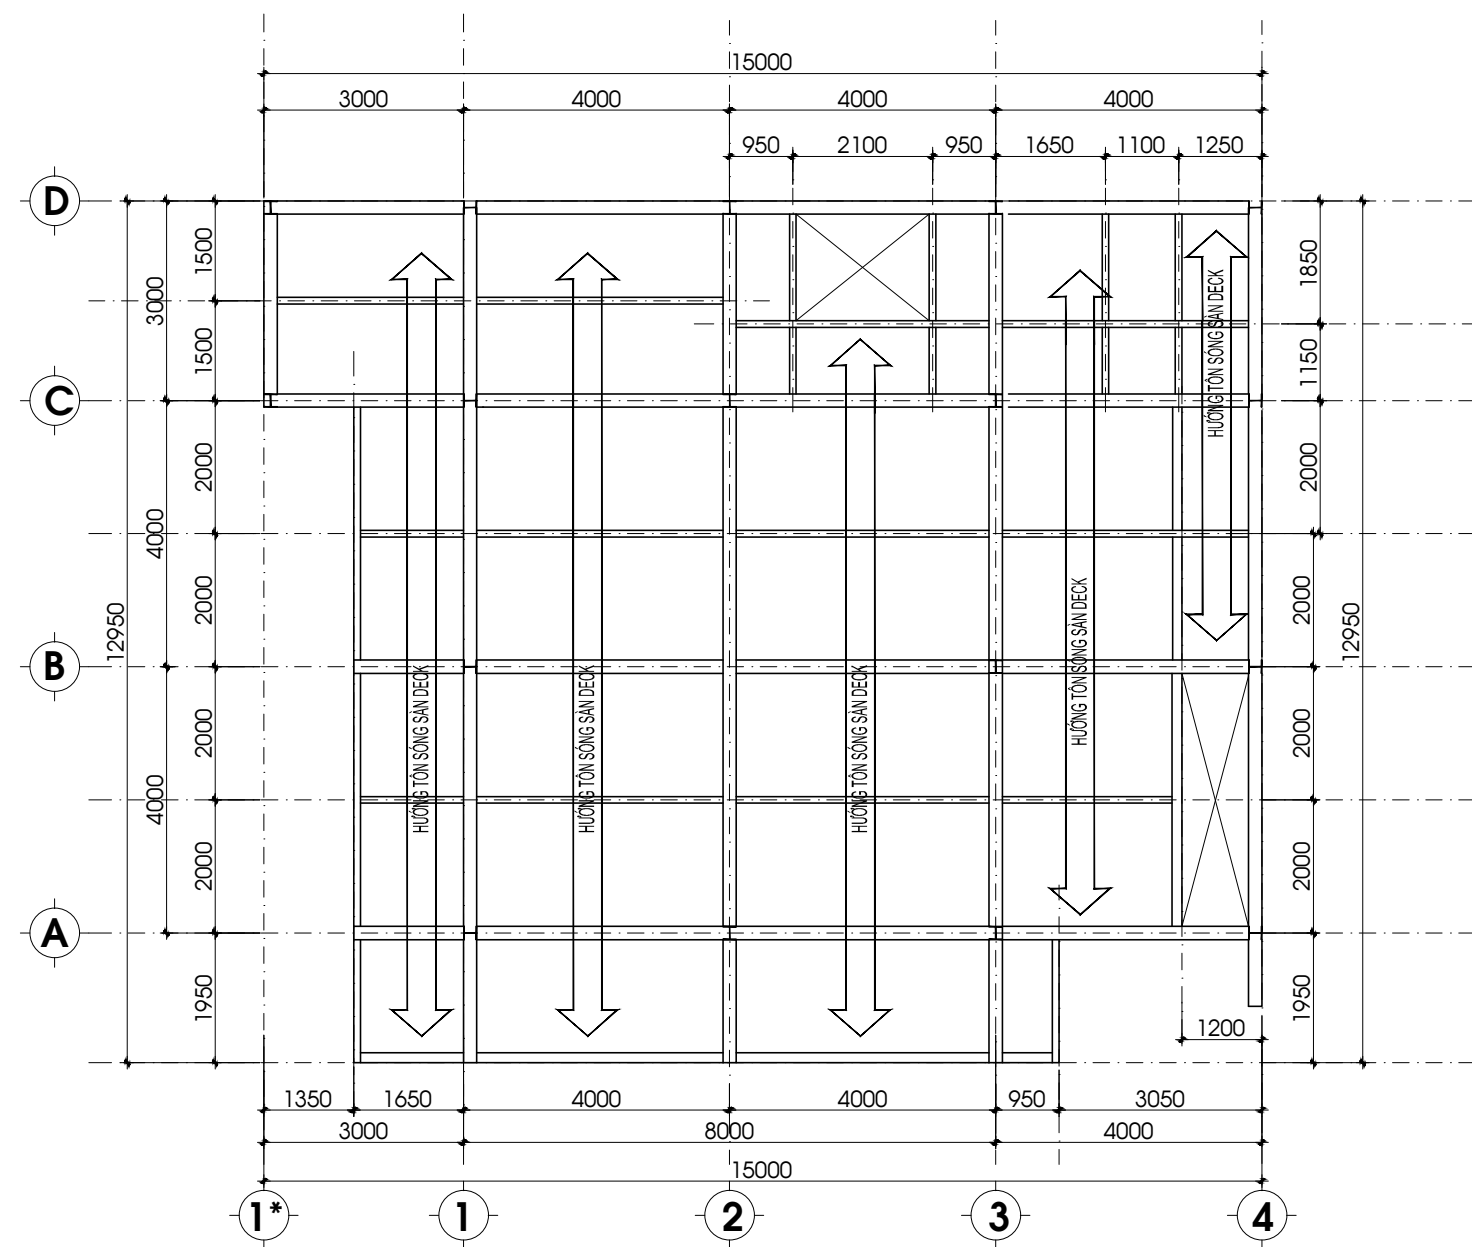

HƯỚNG ĐẶT TÔN SÓNG SÀN DECK TẦNG 2