




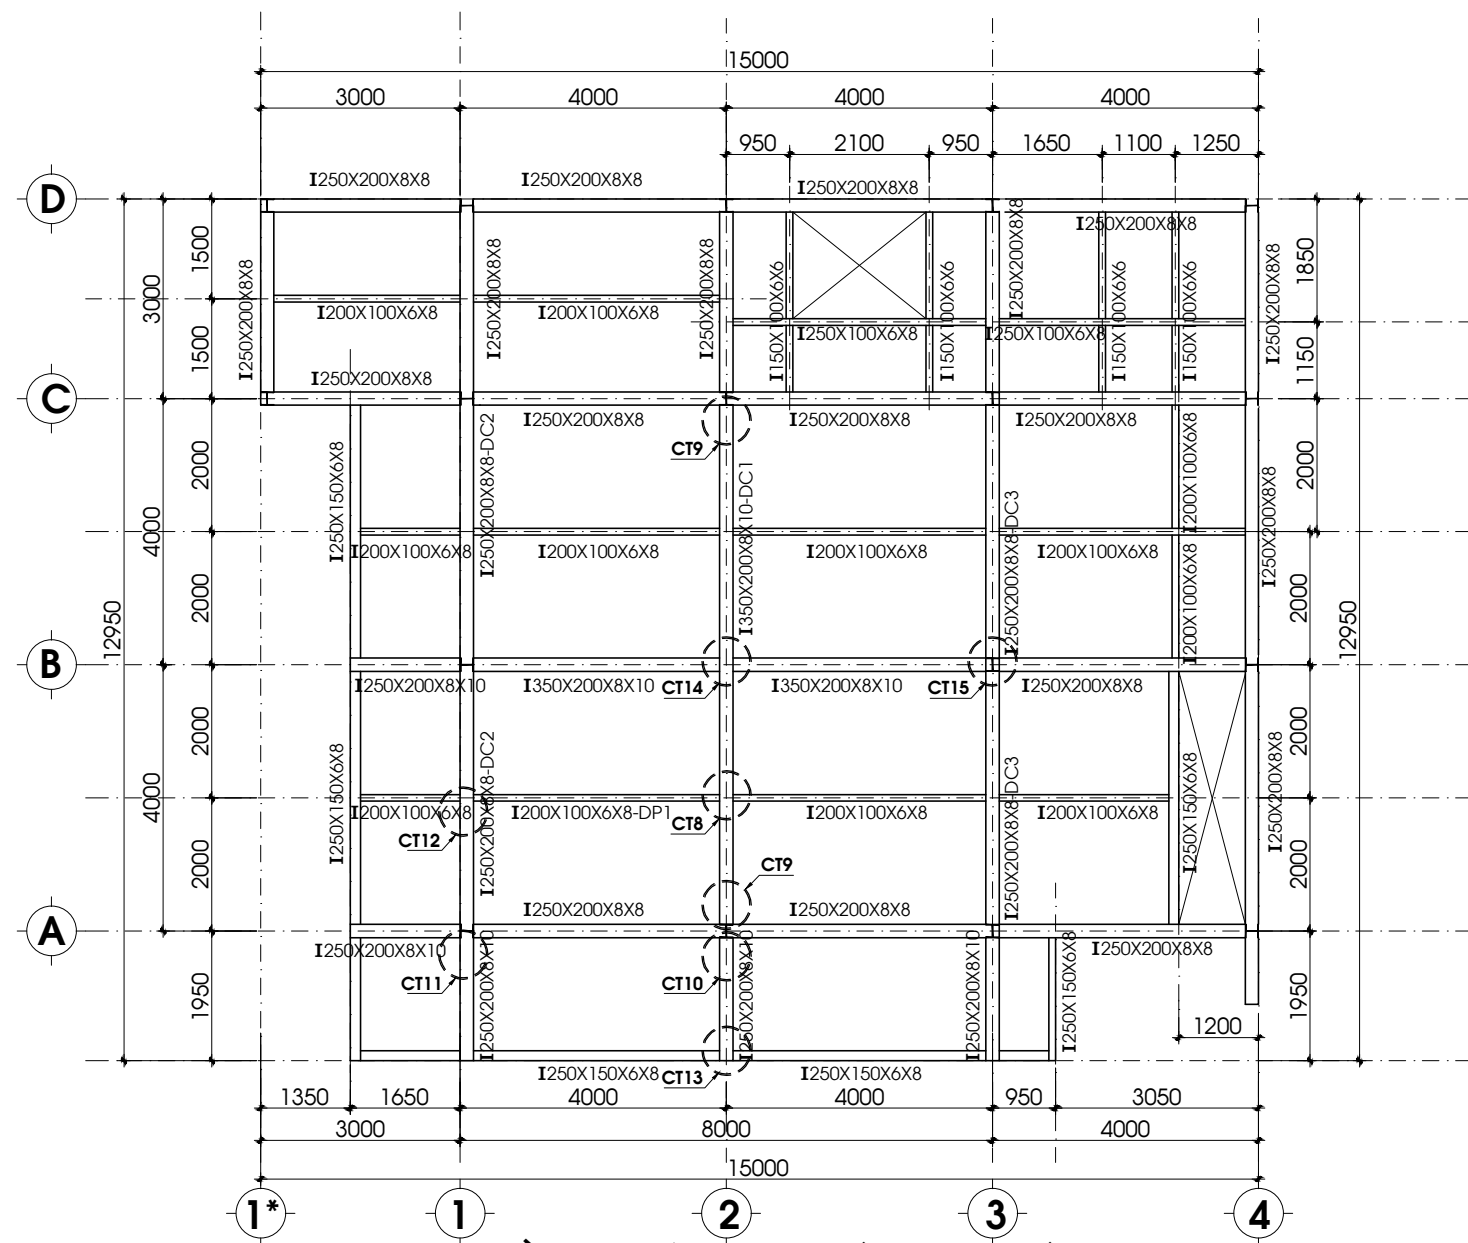


MẶT BẰNG CẤU KIỆN DẦM SÀN TẦNG 2

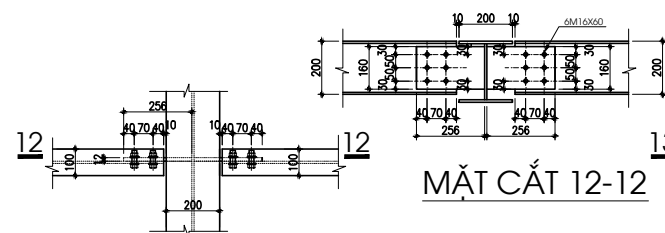


CHI TIẾT 12

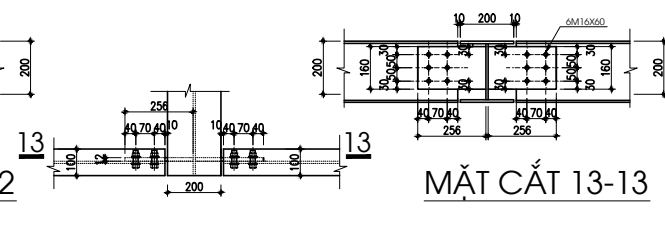


CHI TIẾT 13

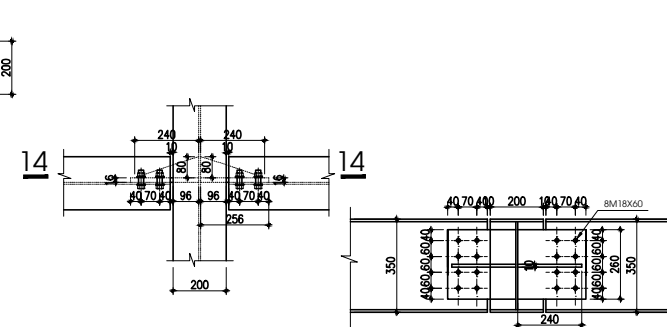


CHI TIẾT 14

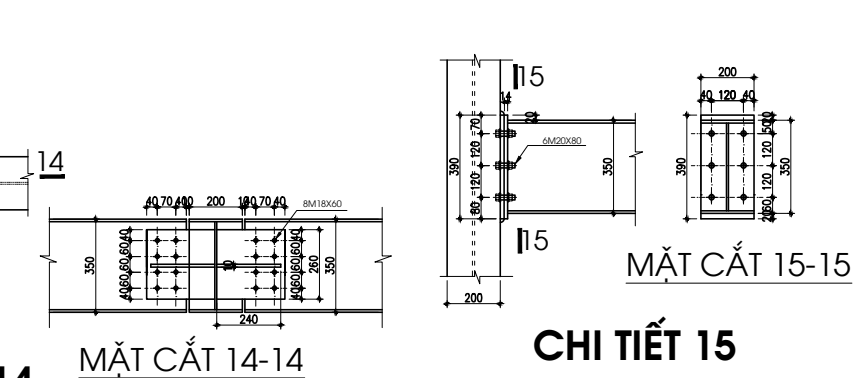


CHI TIẾT 15

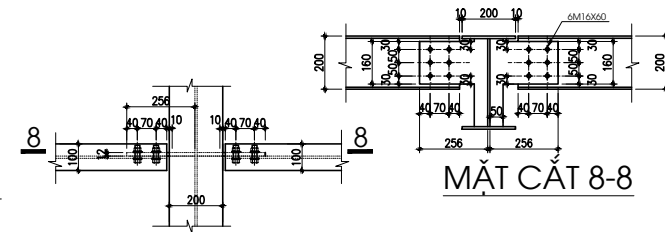


CHI TIẾT 8

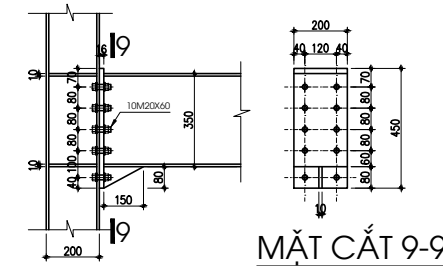


CHI TIẾT 9

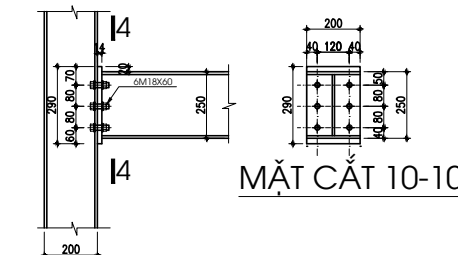

CHI TIẾT 10

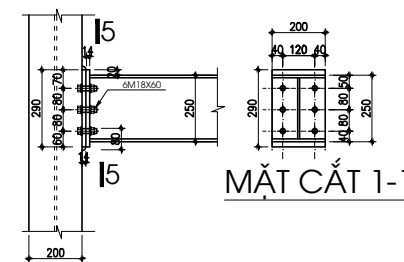

CHI TIẾT 11

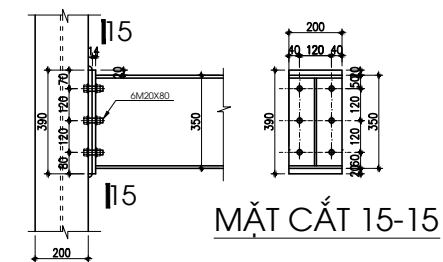

MẶT CẮT 15-15